



BUDYNEK 2 Mieszkanie 2A Parter

Powierzchnia **61,01 m²**

+ Taras 9,6m²
+ Ogród 53,8m²

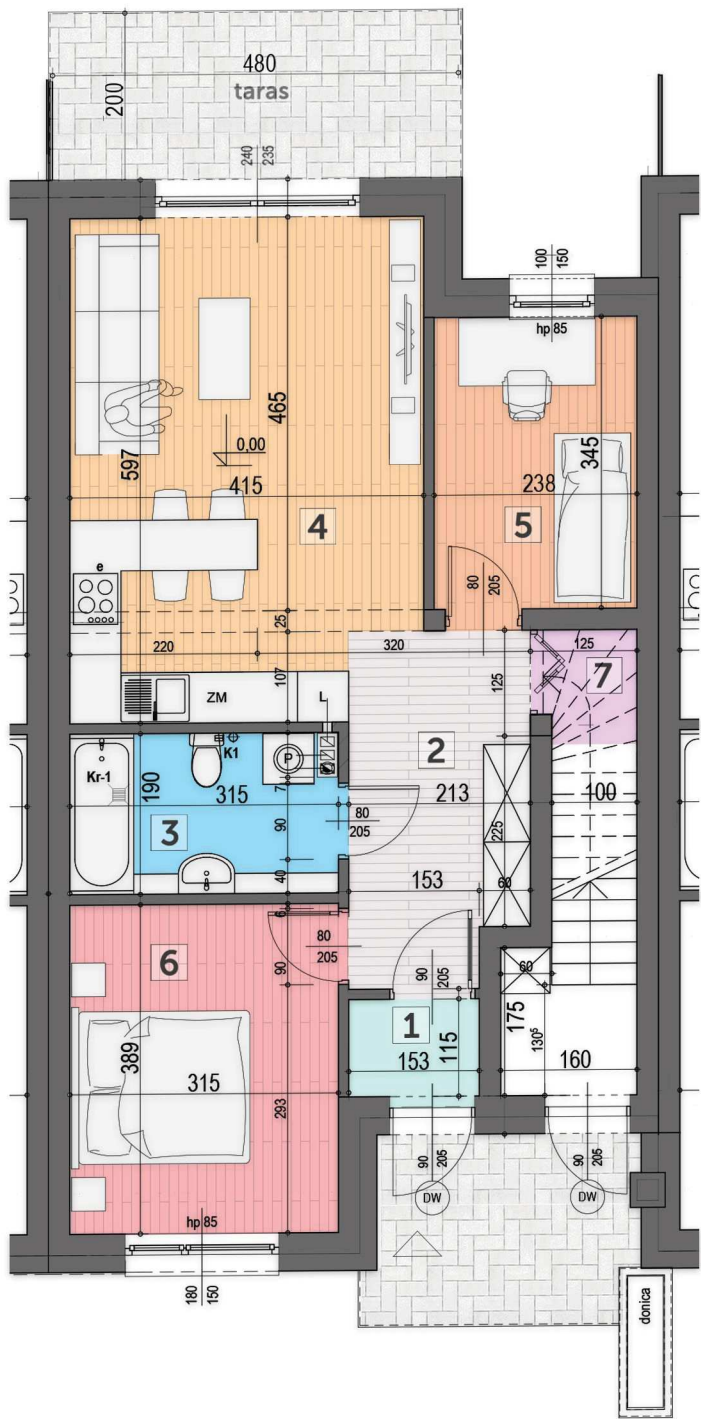


BUDYNEK 2 PARTER

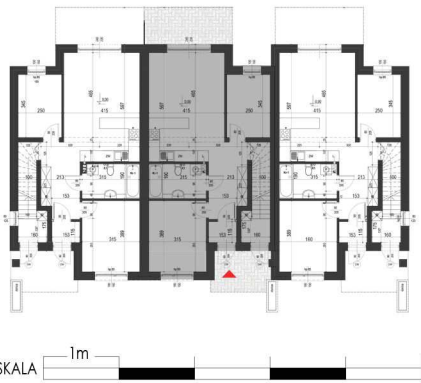

ZESTAWIENIE
POWIERZCHNI
UŻYTKOWEJ

Lp.	Nazwa pomieszczenia	Pow. [m ²]
1	Wiatrołap	1,71
2	Hol	8,44
3	Łazienka	5,74
4	Salon z aneksem kuch.	23,67
5	Sypialnia	8,09
6	Sypialnia	12,11
7	Schowek	1,25
RAZEM POW.		61,01m ²
Taras		9,60m ²
Ogród		53,8m ²

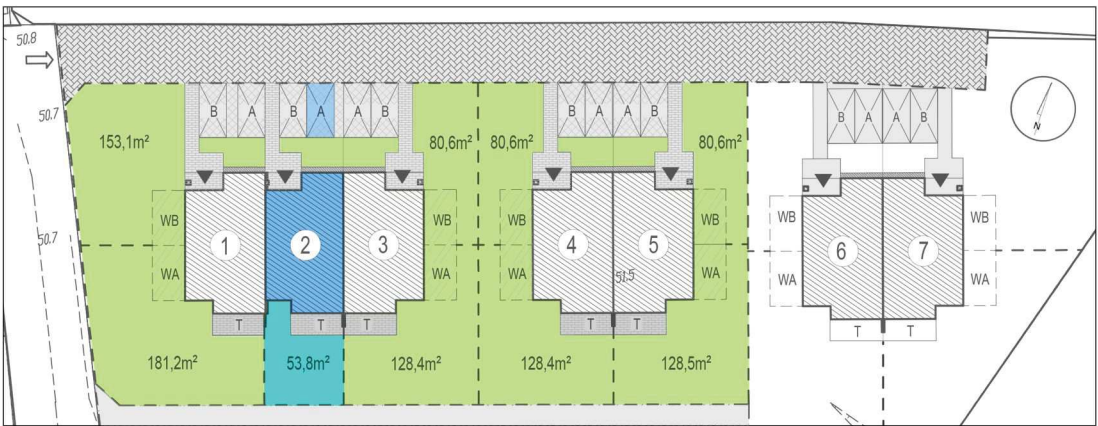

OZNACZENIA GRAFICZNE:

- BUDYNEK MIESZKALNY
- TEREN UTWARDZONY KOSTKA BETONOWA
- WJAZD NA TEREN DZIAŁKI
- WEJŚCIE DO BUDYNKU
- OPCJONALNA WIATA DREWNIANA
- TARAS
- MIEJSCE POSTOJOWE TEREN UTWARDZONY PŁYTA AZUROWA